



NNO-Ansicht

M 1 : 100

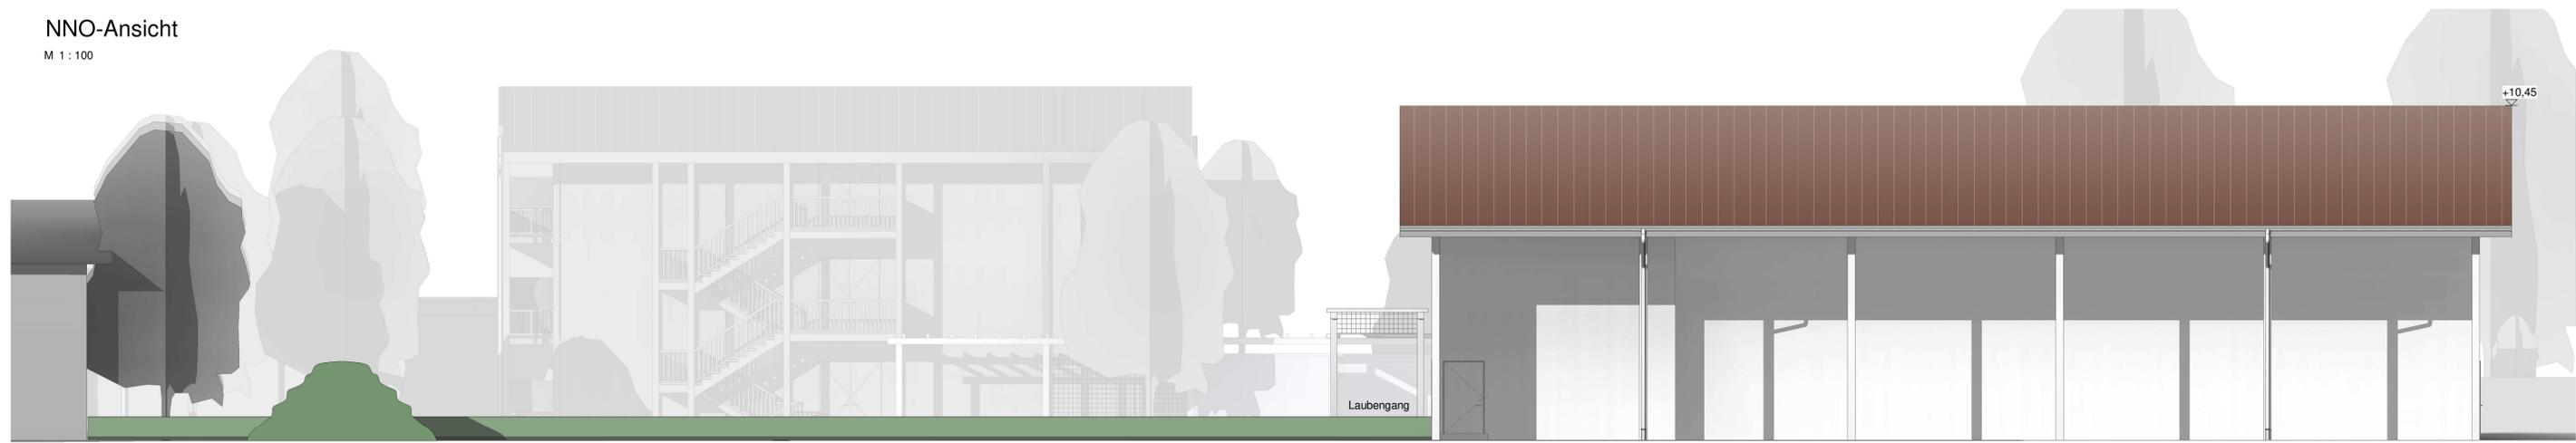


OSO-Ansicht

M 1 : 100

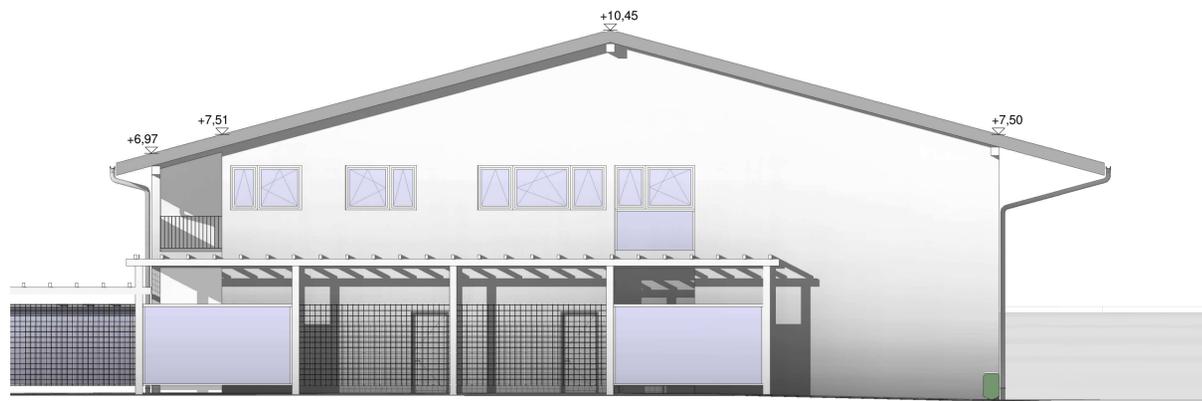


SSW-Ansicht

M 1 : 100

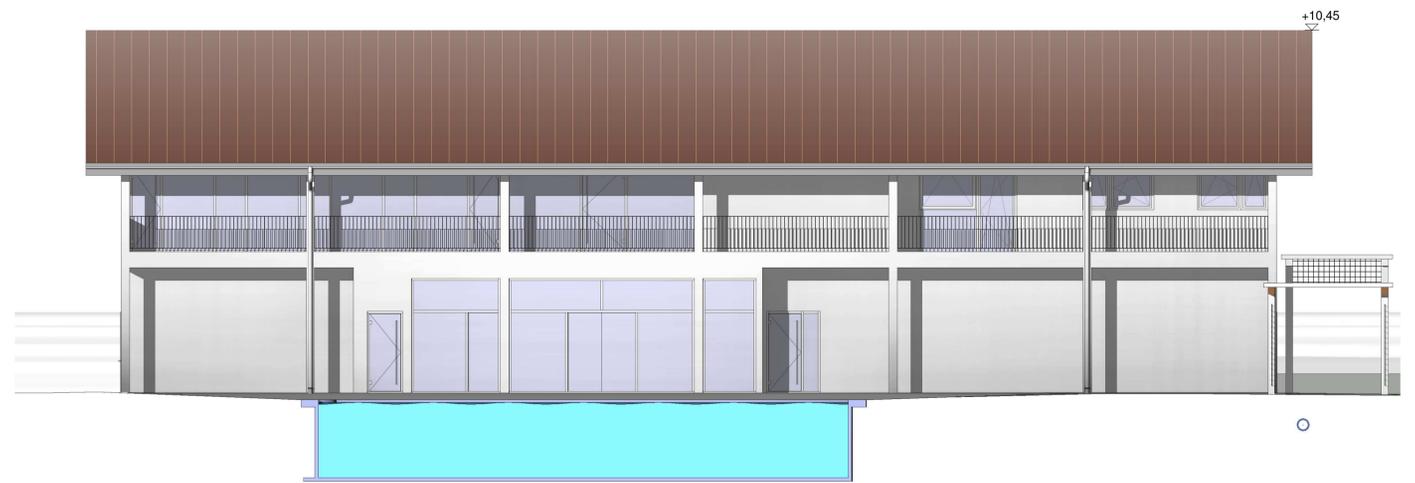

WNW-Ansicht

M 1 : 100

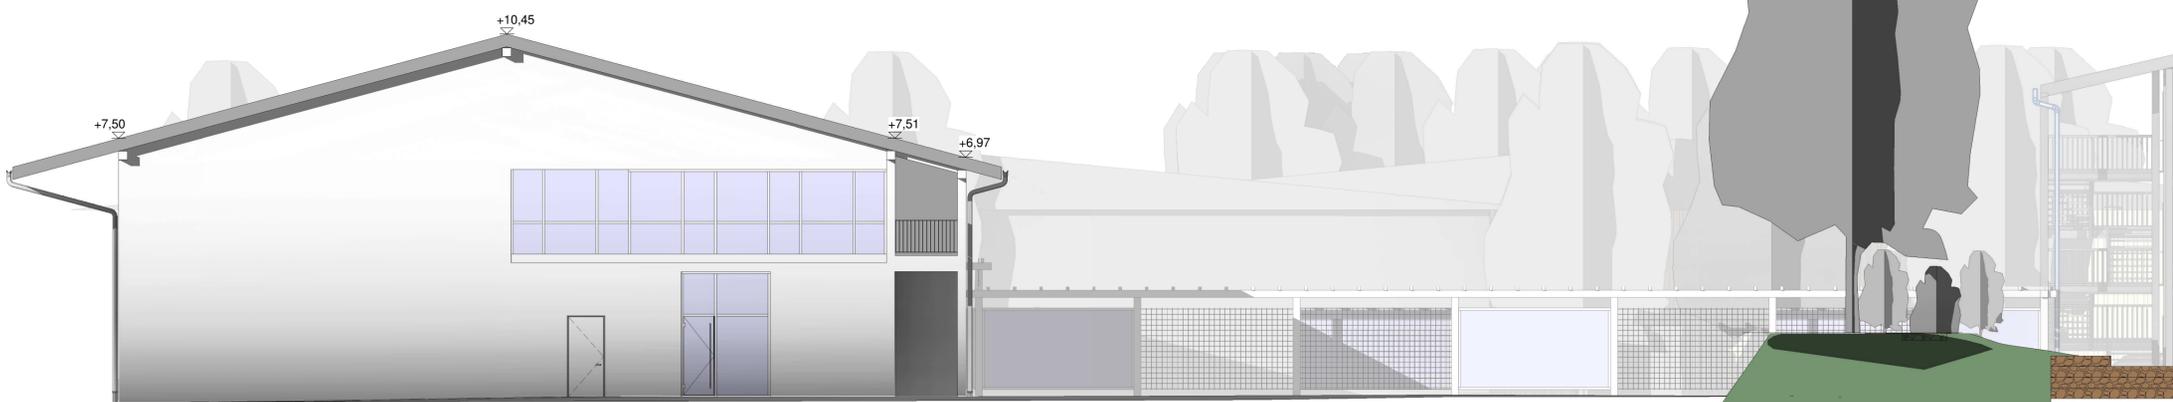

Legende:

- Neu
- Neu
- Neu
- Bestand
- F90 Wand
- F60 Wand

- Grundstücksgrenze
- Baugrenze
- Stellplatzgrenze
- Landw. Erweiterung

LAIS
 ARCHITEKTUR / TRAGWERKE / TECHNIK / MANAGEMENT

Hartheimer Straße 20
 79427 Eschbach Gewerbepark Breisgau
 Tel: 07634 / 50 55 8 - 0
 Fax: 07634 / 50 55 8 - 23
 E-Mail: info@lais-architekten.de
 Homepage: www.lais-architekten.de

Projekt: Nachtrag zum Bauantrag B1900965, veränderte Ausführung im Eingangsbereich des Landlive-Resort Bohrerhof

Bauherr: Petra Bohrer Bachstraße 6 79258 Feldkirch	Baustelle: Zum Bohrerhof 1 Flst.Nr.: 1592 79258 Feldkirch	Planverfasser: Dipl.-Ing. Rudolf J. Lais Hartheimer Str. 20 79427 Eschbach Gewerbepark
---	--	---

Planinhalt:	<input checked="" type="checkbox"/> Entwurf	<input type="checkbox"/> Werkplan
	<input type="checkbox"/> Variante	<input type="checkbox"/> Statikplan
	<input type="checkbox"/> Bauantrag	<input type="checkbox"/>
	<input type="checkbox"/> Nachtrag	DIN A1 q

Ansichten

Gedruckt: 06.12.2022 09:33:38	Maßstab: 1 : 100	Datum: 22.10.2020	Gezeichnet: JB	Projekt Nr.: 0516-20	Plannummer: 04
Datei: X:\0516-00 Bohrer\PS16-40 Anbau Glashaus mit Schwimmbad + Wellness 02 Daten CAD151					
Datei: Werkplanung\2022\07\08 Außenanlage\0516-40 - Neubau eines Badhauses.rvt					

Vorabzug